

Zamawiający:



Generalna Dyrekcja Dróg Krajowych i Autostrad

Oddział w Krakowie

31-542 Kraków, ul. Mogilska 25

Wykonawca:

JACOBS®

Halcrow Group Sp. z o.o. (JACOBS)


Oddział w Polsce

00-684 Warszawa, ul. Wspólna 47/49

**Budowa i przebudowa DK 75 klasy GP
na odcinku Brzesko – Nowy Sącz
Stadium SK, STEŚ, MDŚU**

JACOBS®

**AKCJA INFORMACYJNA
CZERWIEC 2019**

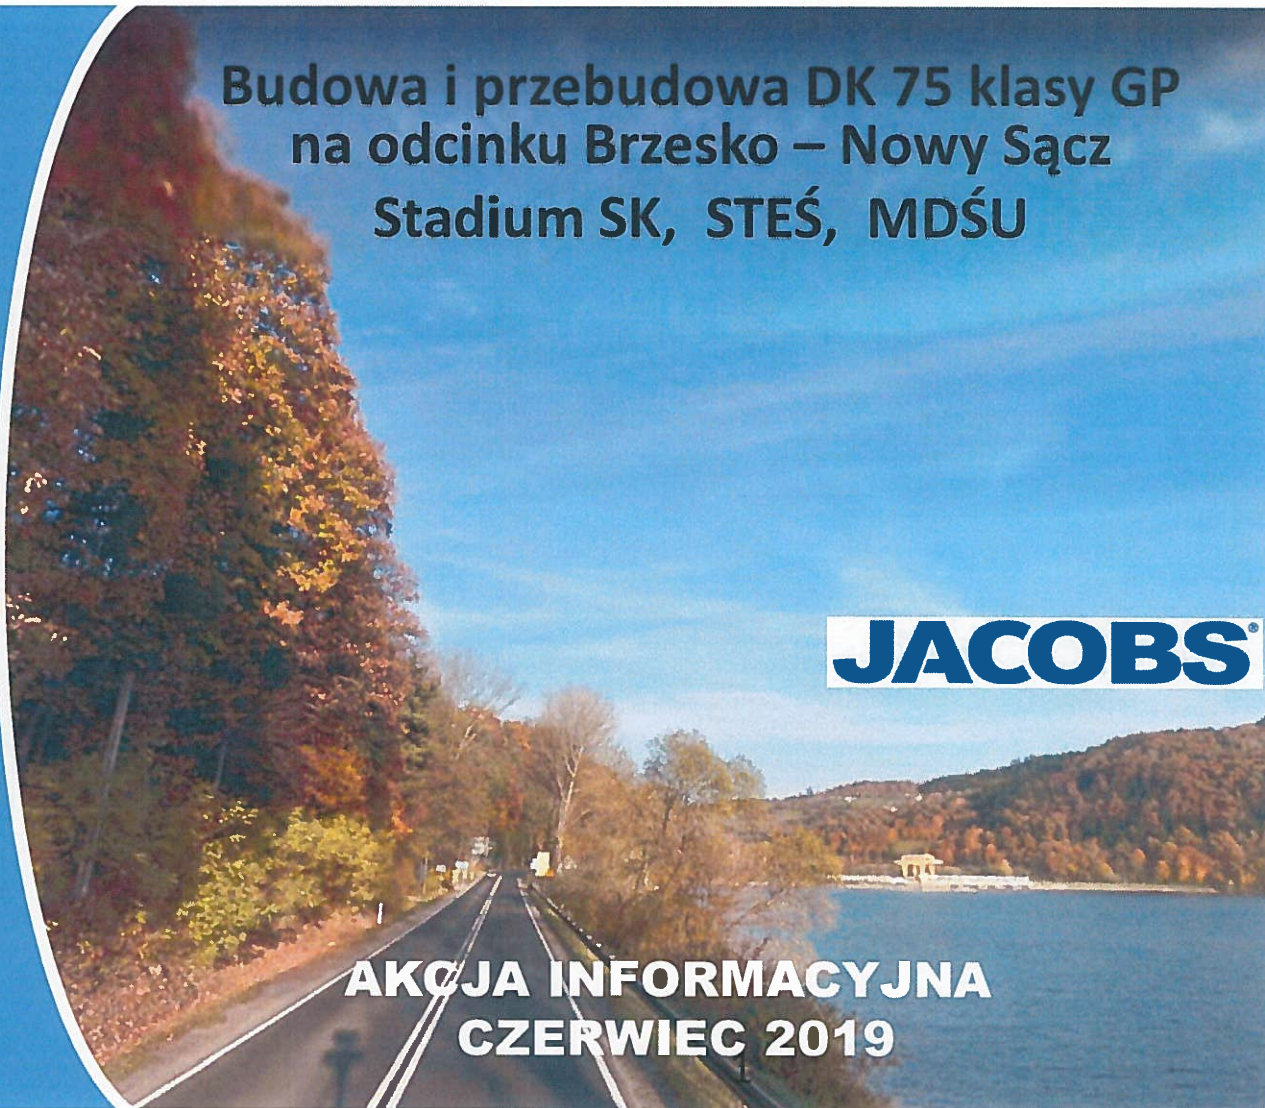

Przebieg Spotkania:

1. Wprowadzenie
2. Prezentacja
3. Dyskusja
4. Wnioski i pytania.

Prezentacja:

1. STEŚ.
2. Harmonogram spotkań
3. Broszura informacyjna i ankieta.
4. Legenda. Układ arkuszy.
5. Szczegółowe omówienie przebiegu tras
6. Dane kontaktowe.



Etap STEŚ.

Wymagania Zamawiającego




Studium Techniczno Ekonomiczno Środowiskowego

Proces realizacji dokumentacji dla inwestycji drogowej:


1. SK – studium korytarzowe (poprzedzone SS – studium sieciowym)
2. STEŚ – studium techniczno ekonomiczno srodowiskowe
3. MDŚU – materiały do decyzji o uwarunkowaniach środowiskowych
4. DoUŚ – decyzja o uwarunkowaniach środowiskowych
5. KP – koncepcja programowa z PFU programem funkcjonalno użytkowym
6. PB z PnB w trybie ZRID – projekt budowlany z pozwoleniem na rozpoczęcie budowy w decyzji spec ustawy zezwolenia na realizację inwestycji drogowej

Przekrój charakterystyczny

Przekrój 2x2

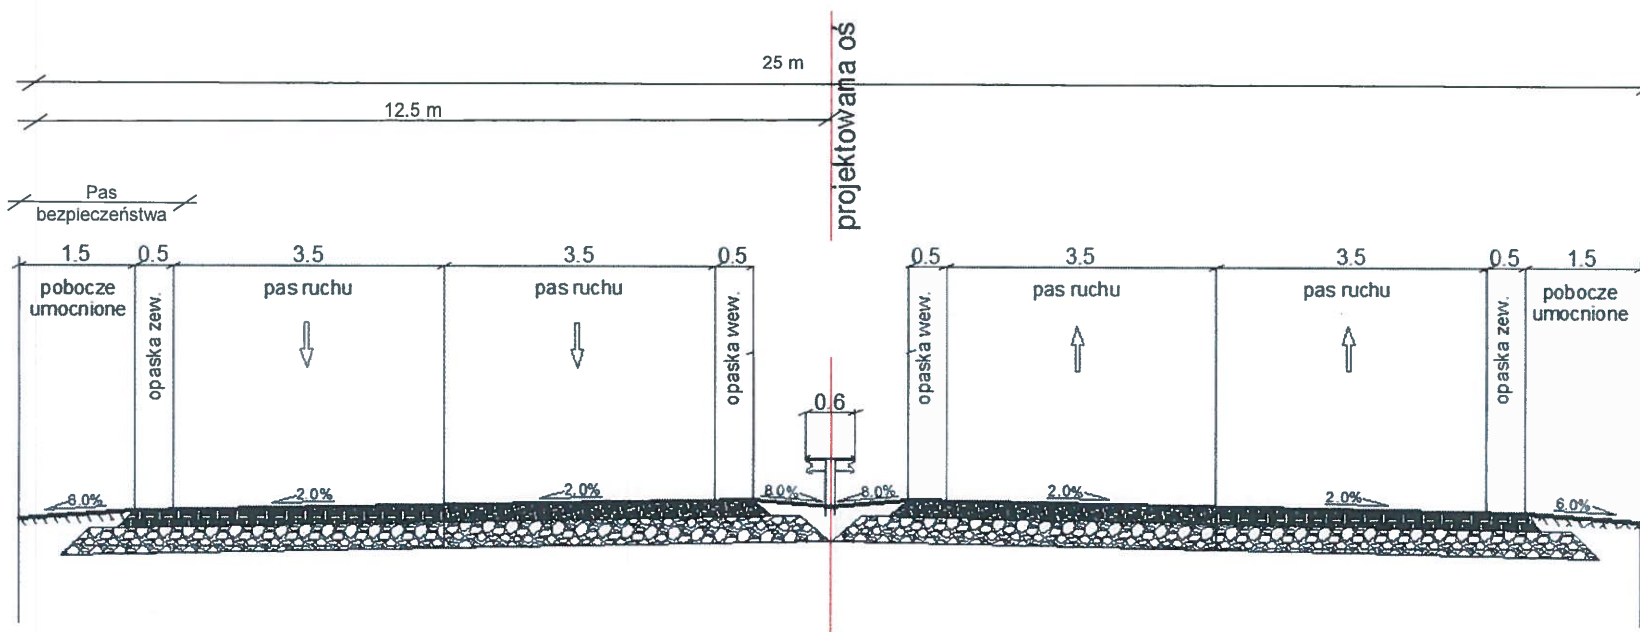

Przekroje poprzeczne

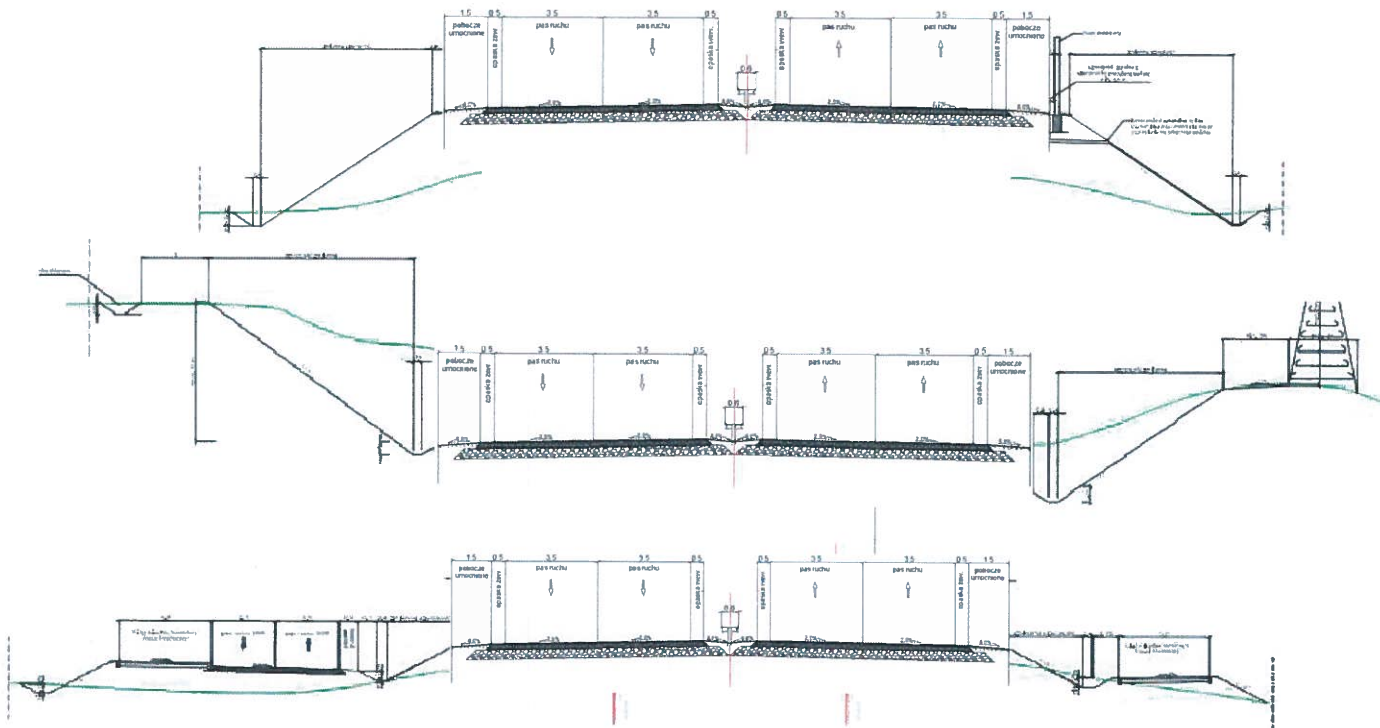



Harmonogram spotkań.

Realizacja.



JACOBS

www.jacobs.com | worldwide

Realizowany harmonogram spotkań

„Budowa i przebudowa drogi krajowej nr 75 (DK75) klasy GP na odc. Brzesko – Nowy Sącz”

ETAP II – Studium Techniczno-Ekonomiczno-Środowiskowe

GMINA	DATA SPOTKANIA I DYŻURU	MIEJSCE SPOTKANIA	GODZINA SPOTKANIA	MIEJSCE DYŻURU PROJEKTANTA	DYŻUR
NOWY SĄCZ I CHEŁMIEC	10.06.2019	Urząd Miasta Nowego Sącza (Sala Ratuszowa), Rynek 1, 33-300 Nowy Sącz	17:00	Urząd Miasta Nowego Sącza, Rynek 1, 33-300 Nowy Sącz	11:00-17:00
LIPNICA MUROWANA	11.06.2019	Wiejski Dom Ludowy „Kaszian” w Lipnicy Dolnej, Lipnica Dolna 12, 32-724 Lipnica Dolna	17:00	Wiejski Dom Ludowy „Kaszian” w Lipnicy Dolnej, Lipnica Dolna 12, 32-724 Lipnica Dolna	11:00-17:00
GNOJNIK	12.06.2019	Hala Sportowa przy Publicznej Szkole Podstawowej im. Jana Pawła II w Gnojniku, Gnojnik 336, 32-884 Gnojnik	17:00	Urząd Gminy Gnojnik, Gnojnik 363, 32-884 Gnojnik	10:00-16:00
CZCHÓW	13.06.2019	Kino „Baszta” Rynek 12, 32-860 Czchów	17:00	Kino „Baszta” Rynek 12, 32-860 Czchów	11:00-17:00
NOWY WIŚNICZ	13.06.2019	Miejski Ośrodek Kultury w Nowym Wiśniczu (Sala Widowiskowa), Rynek 18, 32-720 Nowy Wiśnicz	19:00	Miejski Ośrodek Kultury w Nowym Wiśniczu, Rynek 18, 32-720 Nowy Wiśnicz	13:00-19:00
IWKOWA	14.06.2019	Urząd Gminy Iwkowa Iwkowa 488, 32-861 Iwkowa	15:00	Urząd Gminy Iwkowa Iwkowa 488, 32-861 Iwkowa	9:00-15:00
ŁOSOSINA DOLNA I GRÓDEK NAD DUNAJCEM	17.06.2019	Centrum Kultury i Promocji Gminy Łososina Dolna, Łososina Dolna 400, 33-314 Łososina Dolna	17:00	Centrum Kultury i Promocji Gminy Łososina Dolna, Łososina Dolna 400, 33-314 Łososina Dolna	11:00-17:00
BRZESKO	18.06.2019	Urząd Miejski w Brzesku, ul. Głowackiego 51, 32-800 Brzesko	17:00	Urząd Miejski w Brzesku, ul. Głowackiego 51, 32-800 Brzesko	11:00-17:00
LIMANOWA	19.06.2019	Budynek Ochotniczej Straży Pożarnej w Wysokiem, Wysokie 153, 34-600 Wysokie	15:00	Budynek Ochotniczej Straży Pożarnej w Wysokiem, Wysokie 153, 34-600 Wysokie	9:00-15:00

Przed każdym spotkaniem Projektant pełnił dyżur, podczas którego udzielał odpowiedzi na pytania Zainteresowanych. Na tydzień przed spotkaniem wersje elektroniczne rysunków i ankiet dla poszczególnych gmin były dostępne na stronie internetowej www.dk75.pl, natomiast wersje papierowe w Urzędzie Miasta lub Gminy.



Broszura. Ankieta

Omówienie.



JACOBS[®]

www.jacobs.com | worldwide

CEL SPOTKANIA

- ZAPOZNANIE SPOŁECZNOŚCI LOKALNYCH Z PROJEKTOWANYMI PRZEBIEGAMI NOWYCH KORYTARZY DK75
- OMÓWIENIE ZMIAN W ISTNIĄCYM ZAGOSPODAROWANIU TERENU PO REALIZACJI INWESTYCJI
- MOŻLIWOŚCI I SPOSÓB DOJAZDU DO POSESJI I DZIAŁEK
- ZEBRANIE OPINII I WNIOSKÓW W MIESZKAŃCÓW ZAINTERESOWANYCH REALIZACJĄ INWESTYCJI

ZAŁOŻENIA PROJEKTOWE

- REALIZACJA PROJEKTU ZGÓDNIIE Z WYMAGANIAMI TECHNICZNYMI Z PRZEKROJEM POPRZECZNYM DLA PROGNOZOWANYCH IŁOŚCI POJAZDÓW
- UWZGLĘDNIENIE UWARUNKÓWAŃ SPOŁECZNYCH Z ETAPU I (SK), W MIEJSCACH MOŻLIWYCH UNIKANIE KOLIZJI Z ZABUDOWĄ ORAZ PROWADZENIE TRAS W NAJWIĘKSZYM ODDALENIU OD MIEJSCOWOŚCI
- OPTYMALNE PROWADZENIE TRAS PRZY BARDZO ZRÓŻNICOWANEJ TOPOGRAFII TERENU
- UNIKANIE KOLIZJI Z MIEJSCAMI WRAŻLIWYMI ŚRODOWISKOWO ZE WSKAZANIEM NIEZBĘDNYCH URZĄDZEŃ MINIMALIZUJĄCYCH NEGATYWNE ODDZIAŁYWANIE
- MINIMALIZACJA INGERENCJI W OBSZARY ZALEWOWE I OBJĘTE OCHRONĄ KONSERWATORSKĄ

DOSTĘPNOŚĆ I OBSŁUGA TERENÓW PRZY DRODZE

- DOSTĘPNOŚĆ DO NOWOPROJEKTOWANEJ DROGI REALIZOWANA BĘDZIE POPRZECZ
 1. SKRZYŻOWANIA BEZKOLIZYJNE – WĘZŁY LUB PRAWIE SKRĘTY
 2. OBLUBSTRONNE DROGI DOJAZDOWE ISTNIĄCE I NOWO PROJEKTOWANE Z JEDNOCZESNYM WYELIMINOWANIEM ZJAZDÓW
 3. NOWE CHODNIKI, ŚCIEŻKI ROWEROWE, ZATOKI AUTOBUSOWE
- W PRZYPADKU ZMIANY ZAGOSPODAROWANIA, KAŻDA DZIAŁKA I POSESJA BĘDZIE MIAŁA ZAPEWNIONY DOSTĘP DO DROGI PUBLICZNEJ

PARAMETRY TECHNICZNE PRZEBIEGÓW

- POCZĄTEK: ŁĄCZNIK BRZESKI ETAP II
- KONIEC: DK 28 W NOWYM SĄCZU
- 5 WARIANTOWYCH PRZEBIEGÓW ABCDF
- KLASA DROGI – GP – GŁÓWNA PRZYSPIESZONA
- PRĘDKOŚĆ PROJEKTOWA – 80 km/h (70 km/h)
- DŁUGOŚĆ PRZEBIEGÓW OK. 50 KM
- PRZEKROJ POPRZECZNY: DWIE JEZDNI PO 2 PASY RUCHU
- DOPUSZCZALNE OBCIĄŻENIA NAWIERZCHNI: 115 kN/OS
- KATEGORIA RUCHU: KR 5

KORZYŚCI Z REALIZACJI

- POPRAWA BEZPIECZEŃSTWA UŻYTKOWNIKÓW PRZEZ ZAPEWNIENIE WYMAGANYCH PARAMETRÓW, Z DOSTOSOWANIEM DO OCZEKIWANEJ PRĘDKOŚCI
- SKRÓCENIE CZASU PODRÓŻY Z SZYBSZYM DOSTĘPEM DO AUTOSTRADY
- PRZEZ WYELIMINOWANIE RUCHU CIĘŻKIEGO Z MIEJSCOWOŚCI, POPRAWA FUNKCJONOWANIA I TRWAŁOŚCI SIECI DRÓG NIŻSZYCH KLAS
- WZROST AKTYWNOŚCI GOSPODARZEJ TERENÓW PRZYLEGLYCH

DALSZE DZIAŁANIA WYKONAWCY

- PRZYGOTOWANIE RAPORTU ODDZIAŁYWANIA NA ŚRODOWISKO
- LIZYSKANIE DECYZJI O ŚRODOWISKOWYCH UWARUNKOWANIACH DLA MINIMUM TRZECH WARIANTÓW PRZEBIEGU

STRONA WWW

WWW.DK75.PL
dk75@jacobs.com



Generalna Dyrekcja Dróg
Krajowych i Autostrad
Oddział w Krakowie

ul. Mogińska 25
31-542 Kraków

**OPRACOWANIE DOKUMENTACJI
PROJEKTOWEJ DLA ZADANIA:**

**BUDOWA I PRZEBUDOWA
DROGI KRAJOWEJ NR 75
(DK75) DO KLASY GP NA
ODCINKU
BRZESKO – NOWY SĄCZ
Odc. II**


**ETAP II – STUDIUM TECHNICZNO
EKONOMICZNO ŚRODOWISKOWE
SPOTKANIA INFORMACYJNE**

WYKONAWCA:

JACOBS

Halcrow Group Sp. z o.o.
Oddział w Polsce
ul. Wspólna 47/49
00-684 Warszawa

CZERWIEC 2019

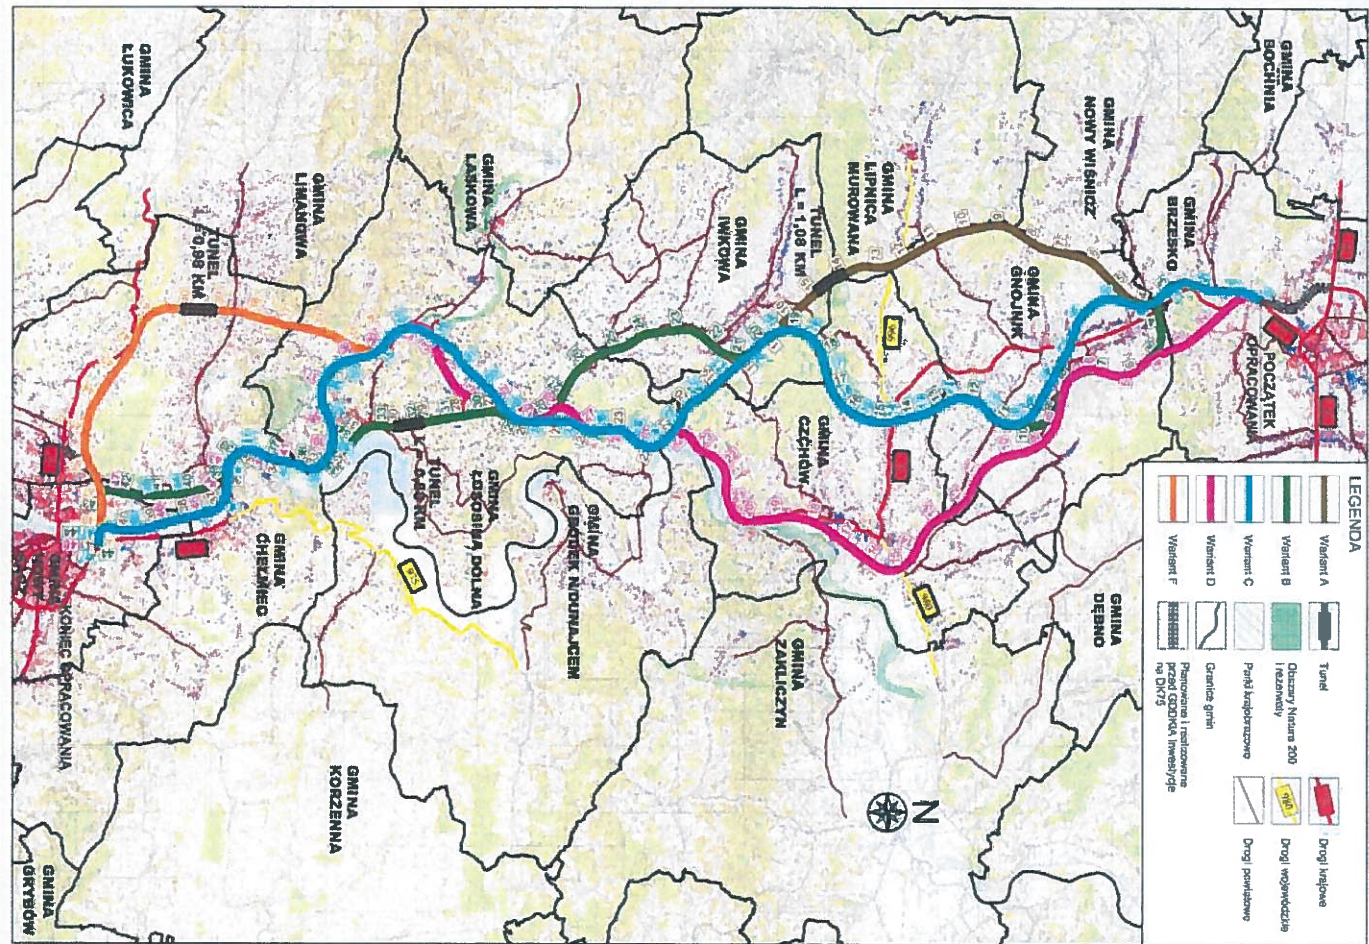

Ankieta – uwagi i wnioski.

Miejscowość: _____, data: _____ czerwiec 2019

imię i nazwisko: _____

Adres zamieszkania: _____

Uwagi/wnioski do prezentowanych korzystać A, B, C D I F opracowanych w ramach
 Studium Techniczno Ekonomiczno Środowiskowego (STES) dla zadania pn.: Budowa i
 przebudowa drogi krajowej nr 75 (DK75) klasy GP na odc. Brzesko – Nowy Sącz odc. II.

Dotyając w imieniu Generalnego Dyrektora Dróg Krajowych i Autostrad informuję, że:

- Administratorem Pani/Pana danych osobowych jest Generalny Dyrektor Dróg Krajowych i Autostrad o danych kontaktowych:
 - adres do korespondencji: ul. Wronia 53, 00-874 Warszawa;
 - tel.: (022) 375 8988;
 - e-mail: kancelaria@gddkia.gov.pl
- W sprawach związanych z przetwarzaniem danych osobowych, można kontaktować się z Inspektorem Ochrony Danych, za pośrednictwem adresu e-mail: inspektor@gdka.gov.pl Pani/Pana dane osobowe przetwarzane będą w celu przeprowadzenia konsultacji społecznych (akcji informacyjnej) w sprawie do przygotowania Studium Techniczno Ekonomiczno Środowiskowego (STES) dla zadania pn.: Budowa i przebudowa drogi krajowej nr 75 (DK75) klasy GP na odc. Brzesko – Nowy Sącz odc. II, oraz w zakresie niezbędnym do opracowania wyników konsultacji oraz realizacji obowiązków sprawozdawczych, kontrolnych oraz archiwalnych związanych z procesem konsultacji;
- Pani/Pana dane osobowe będą udostępniane pracownikom oraz współpracownikom Administratora, jak również osobom trzecim w celu przeprowadzenia konsultacji społecznych (akcji informacyjnej) w sprawie do przygotowania Studium Techniczno Ekonomiczno Środowiskowego (STES), oraz w zakresie niezbędnym do opracowania wyników konsultacji oraz realizacji obowiązków sprawozdawczych, kontrolnych oraz archiwalnych związanych z procesem konsultacji;
- Podstawą przetwarzania Pani/Pana danych osobowych jest art. 6 ust. 1 pkt. a) rozporządzenia Parlamentu Europejskiego i Rady (UE) 2016/679 z dnia 27.04.2016 r. – w sprawie ochrony osób fizycznych w związku z przetwarzaniem danych osobowych i w sprawie swobodnego przepływu takich danych oraz uchylenia dyrektywy 95/46/WE, zwanego dalej **RODO**, co oznacza, że przetwarzanie Pani/Pana danych osobowych będzie odbywać się na podstawie zgody.
 - W zakresie, na zasadach oraz na warunkach określonych w **RODO** osoba Pani/Pan prawo do:
 - żądania od Administratora dostępu do swoich danych osobowych, ich sprostowania, usunięcia lub ograniczenia przetwarzania danych osobowych,
 - wniesienia sprzeciwu wobec takiego przetwarzania,
 - przeniesienia danych,
 - wniesienia skargi do organu nadzorczego, gdy uzna Pani/Pan, iż przetwarzanie Pani/Pana danych osobowych narusza przepisy **RODO**.
 - cofnięcia zgody na przetwarzanie danych osobowych w dowolnym momencie bez wpływu na zgodność z prawem przetwarzania, którego dokonano na podstawie zgody przed jej cofnięciem;
- Pani/Pana dane osobowe nie podlegają zautomatyzowanemu podejmowaniu decyzji, w tym profilowaniu;
- Pani/Pana dane osobowe będą przechowywane przez okres niezbędny do przeprowadzenia konsultacji społecznych (akcji informacyjnej), tj. opracowania wyników konsultacji oraz zapewnienia realizacji obowiązków sprawozdawczych, kontrolnych i archiwalnych związanych z procesem konsultacji.

8. **Oświadczenie o wyrażeniu zgody na przetwarzanie danych osobowych w celu przeprowadzenia konsultacji społecznych (akcji informacyjnej), w sprawie do przygotowania STES dla zadania pn.: Budowa i przebudowa drogi krajowej nr 75 (DK75) klasy GP na odc. Brzesko – Nowy Sącz odc. II prowadzonych w dniach 10 – 18.06.2019r.**

Ja, niżej podpisanym(-ą), niniejszym wyrażam zgodę na przetwarzanie moich danych osobowych zgodnie z rozporządzeniem Parlamentu Europejskiego i Rady (UE) 2016/679 z dnia 27.04.2016 r. – w sprawie ochrony osób fizycznych w związku z przetwarzaniem danych osobowych i w sprawie swobodnego przepływu takich danych oraz uchylenia dyrektywy 95/46/WE, przez GDDKiA oraz biuro **Halcrow Group Sp. z o.o. (JACOBS)** oświadczenia, że:

- przebiegów należy przesłać w terminie 14 dni od daty spotkania
- przebiegów należy przesłać w terminie 14 dni od daty spotkania

_____, dnia _____ czerwiec 2019

podpis

Wnioski, uwagi i zastrzeżenia dotyczące ww. przebiegów należy przesłać w terminie 14 dni od daty spotkania

ADRES POCZTOWY


Halcrow Group Sp. z o.o.
 o. Oddział w Polsce
 (JACOBS)

ul. Wspólna 47/49
 00-684 Warszawa
 Polska

E-MAIL

dk75@jacobs.com

JACOBS

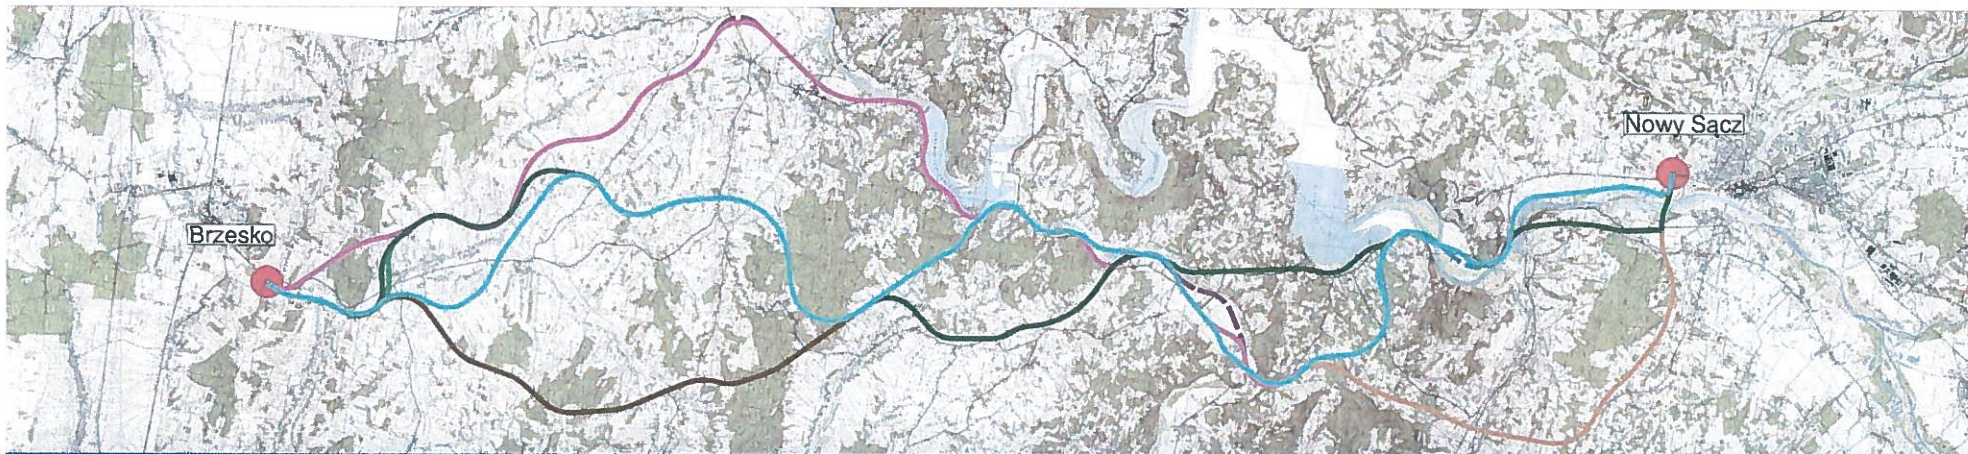


Legenda. Układ arkuszy.


Przyjęte oznaczenia.




Układ arkuszy - Brzesko

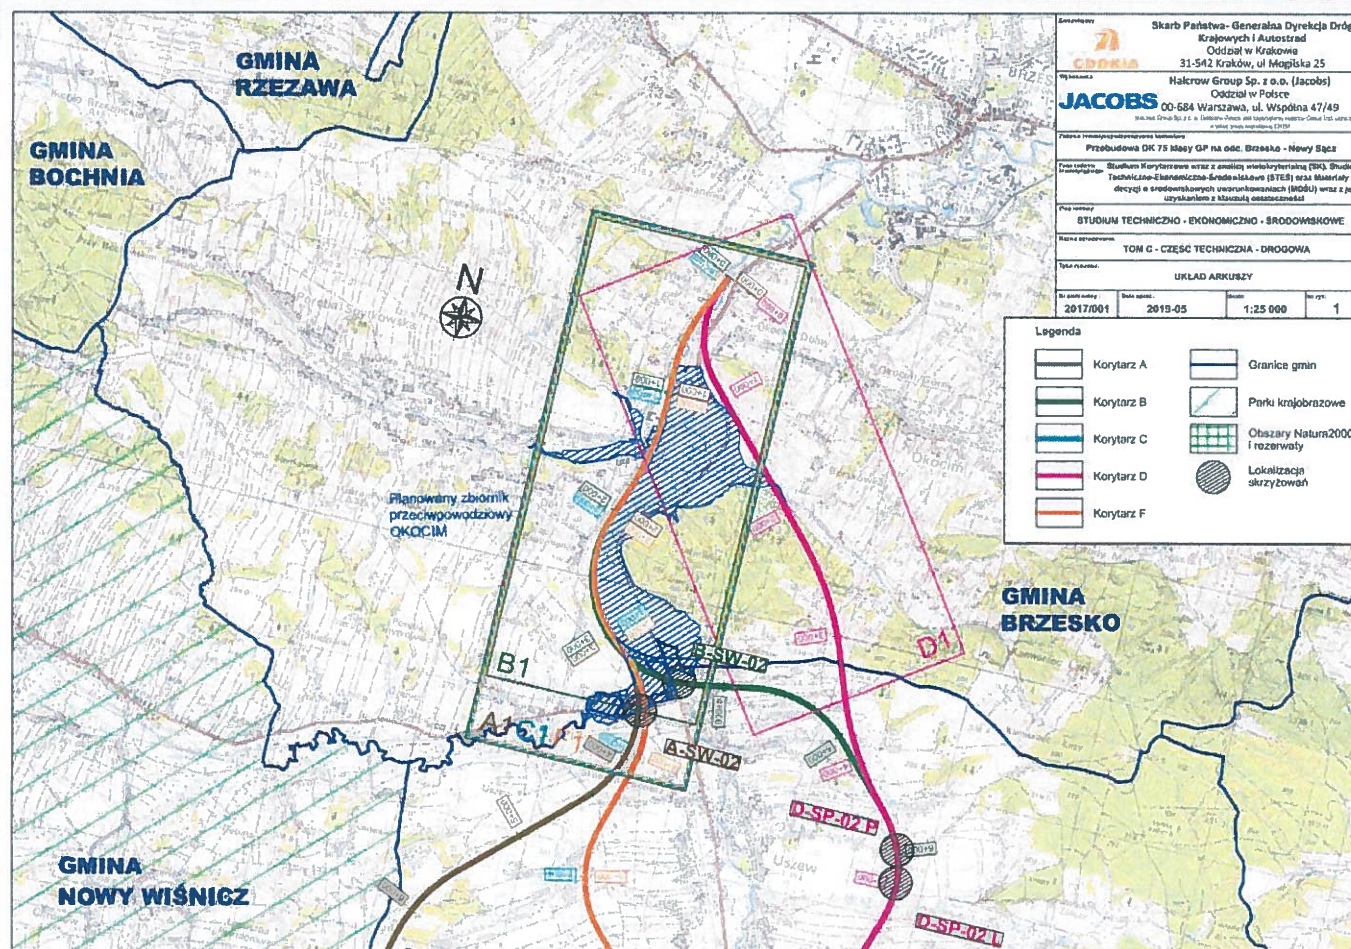


Układ arkuszy – Gnojnik, Nowy Wiśnicz, Lipnica Murowana

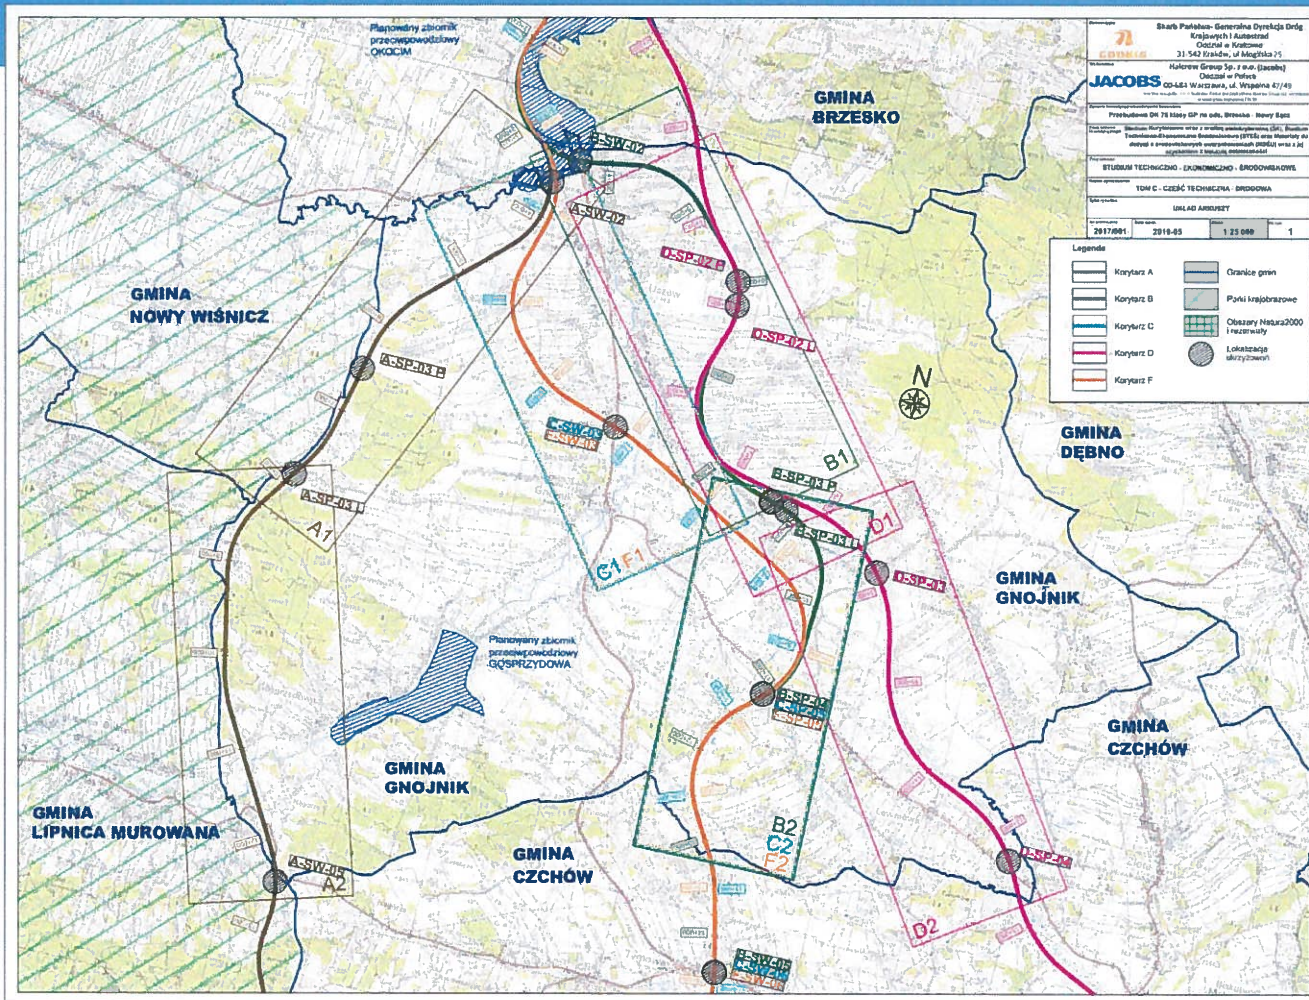

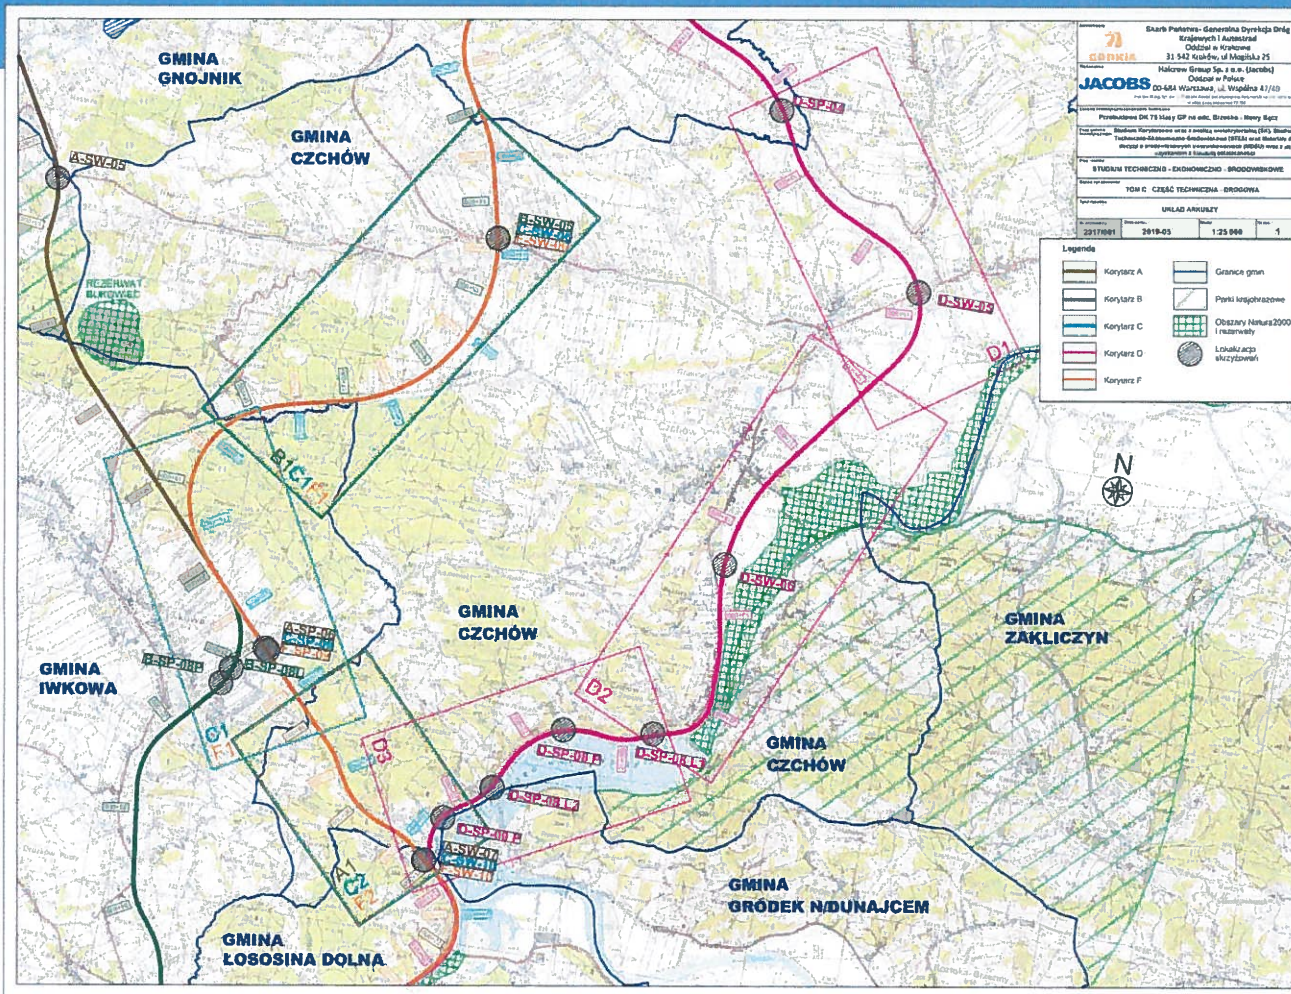

Układ arkuszy – Czchów

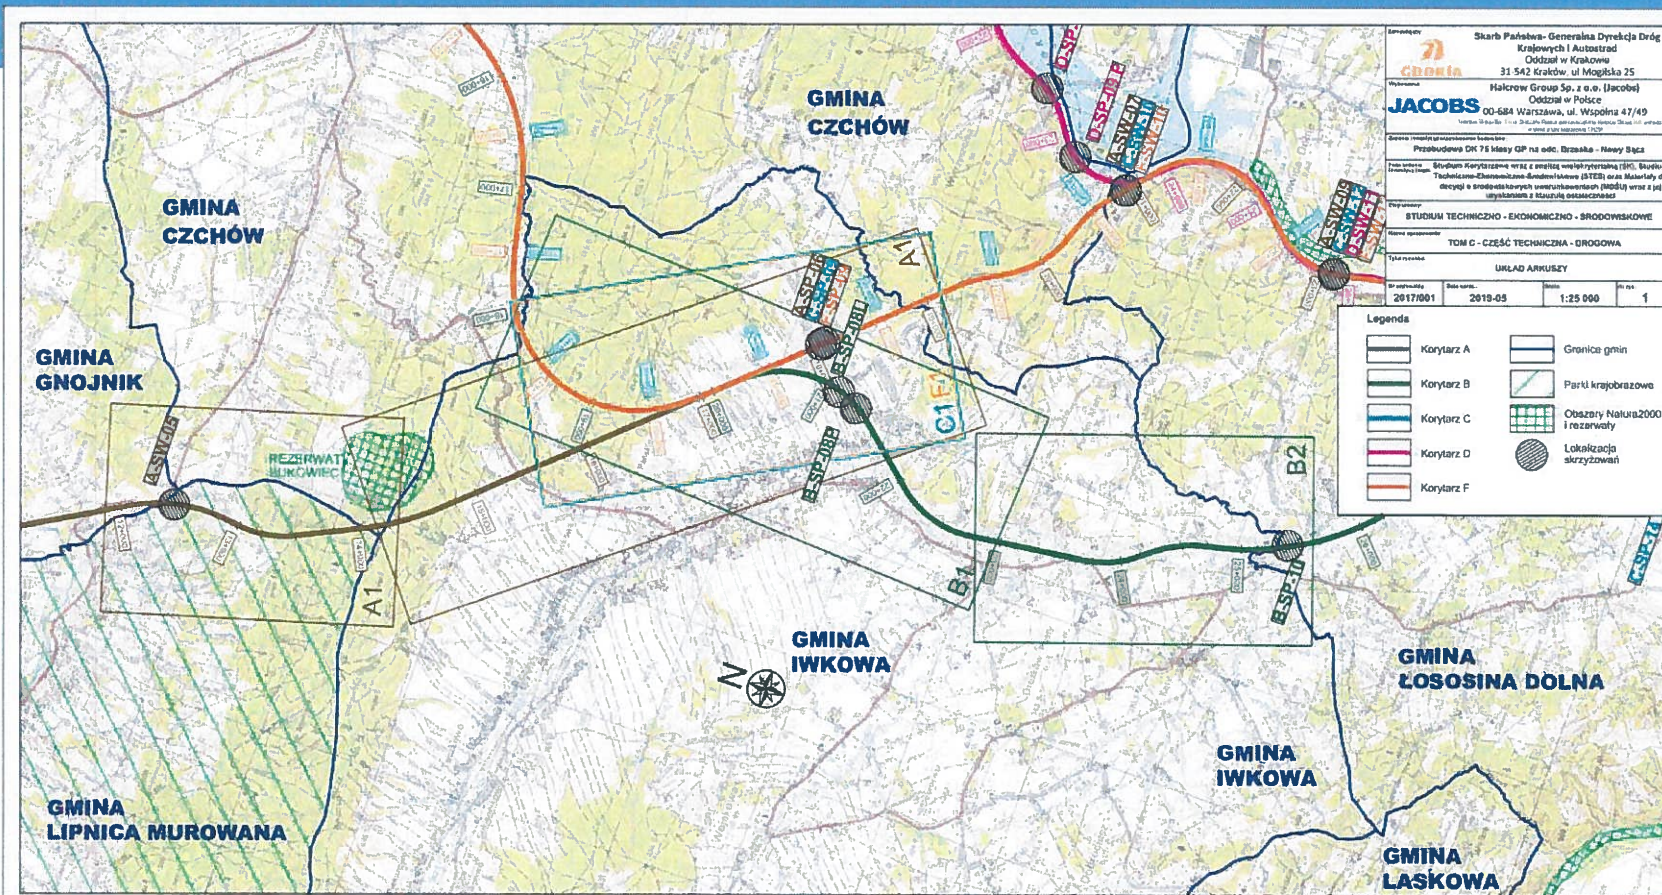

Układ arkuszy – Iwkowa, Lipnica Murowana




 Skarb Państwa - Generalna Dyrekcja Dróg Krajowych i Autostrad
 Oddział w Krakowie
 31 542 Kraków, ul. Mogiłańska 25


 Halcrow Group Sp. z o.o. (Jacobs)
 Oddział w Polsce
 00-684 Warszawa, ul. Wspólna 47/49


Nazwa obiektu: Przebudowa DK 78 klasy GP na odc. Biczaska - Nowy Świat
 Temat zadania: Studium Korytarzowe wraz z analizą wpływu rynkowego (WPK), Studium Techniczno-Ekonomiczno-Środowiskowe (STES) oraz składowe do decyzji o środowiskowych uwarunkowaniach (MOPU) wraz z jej ujednoliceniem z Kartąją Osobniczą

Rodzaj opracowania: STUDYUM TECHNICZNO - EKONOMICZNO - ŚRODOWISKOWE
 Nazwa opracowania: TDM C - CZĘŚĆ TECHNICZNA - DROGOWA
 Tytuł arkusza: UKŁAD ARKUSZY

Dr. arkusza	Data wydania	Skala	Str. ark.
2017/001	2018-05	1:25 000	1

Legenda
 Korytarz A
 Korytarz B
 Korytarz C
 Korytarz D
 Korytarz F
 Granice gmin
 Parki krajobrazowe
 Obazry Natura2000 i rezerваты
 Lokalizacja skrzyżowań


Układ arkuszy – Łososina Dolna, Gródek nad Dunajcem

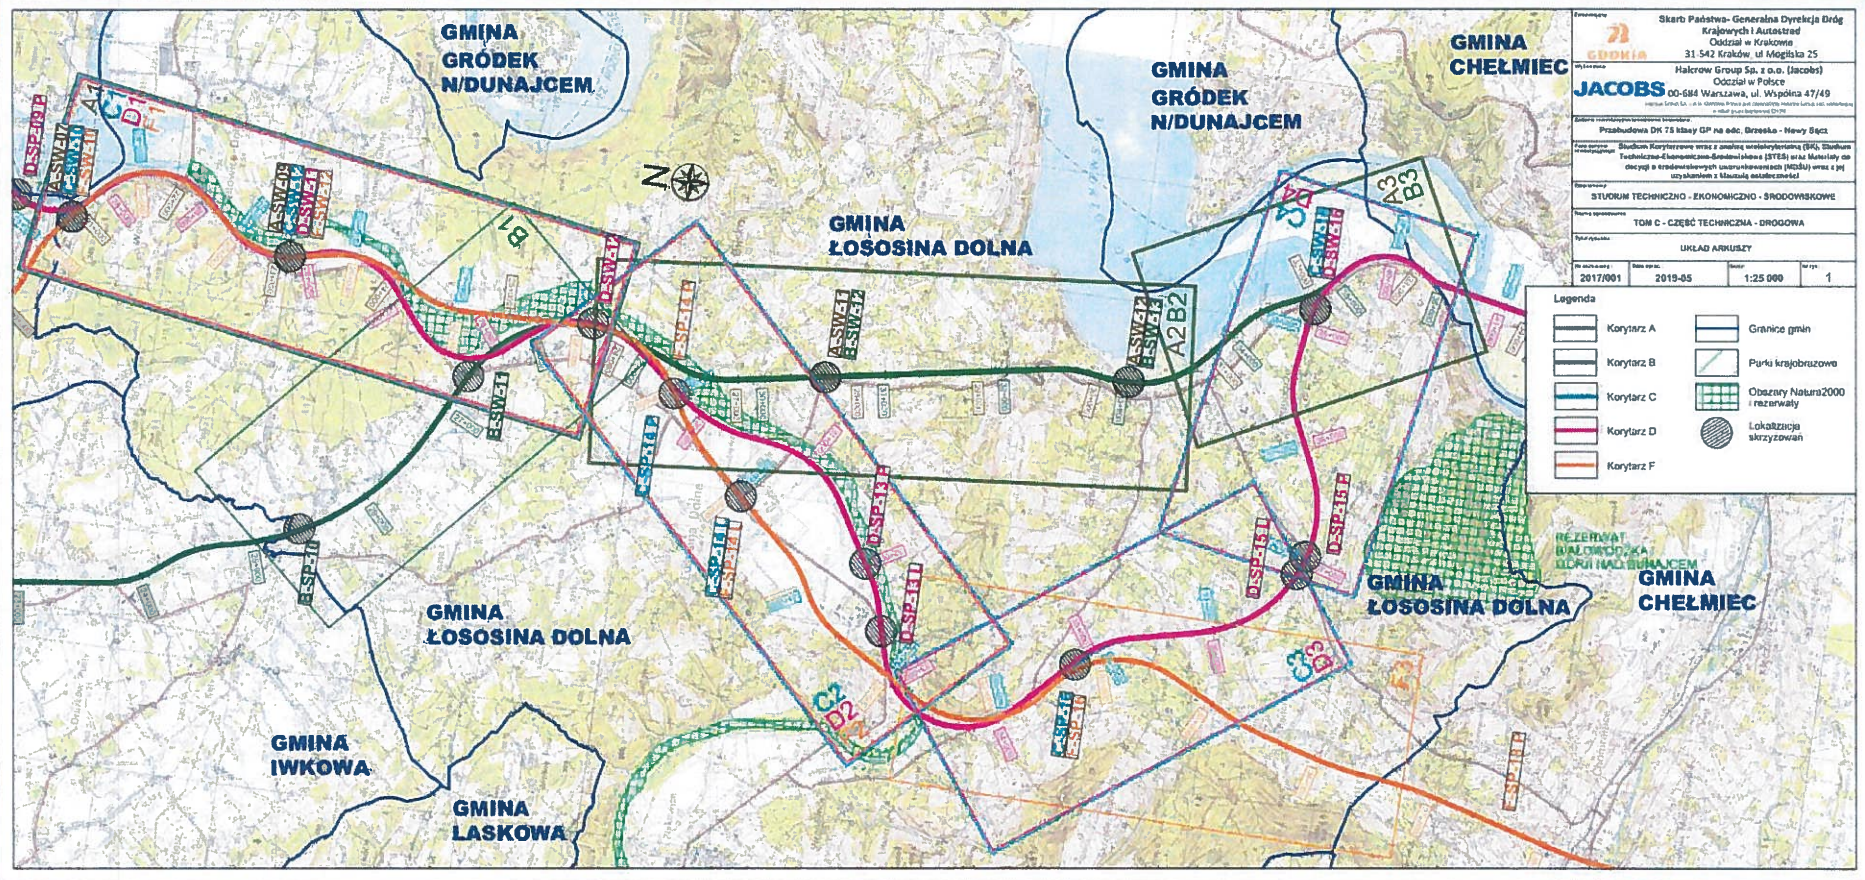


Skarbi Państwa - Generalna Dyrekcja Dróg Krajowych i Autostrad Oddział w Krakowie 31-542 Kraków, ul. Mągiłska 25			
Halcrow Group Sp. z o.o. (Jacobs) Oddział w Polsce 00-584 Warszawa, ul. Wyspiłska 47/49 <small>Halcrow Group Sp. z o.o. jest spółką z siedzibą w kraju i posiada osobowość prawną</small>			
Przebudowa DK 75 kłasy GP na odc. Brzeska - Nowy Świat			
Studium Korytarzowe wraz z analizą uwarunkowań (SK), Studium Techniczno-Ekonomiczno-Środowiskowe (STES) oraz Materiały do decyzji o środowiskowych uwarunkowaniach (MŚU) wraz z jej załącznikami z klasą ochronną			
STUDIUM TECHNICZNO - EKONOMICZNO - ŚRODOWISKOWE			
TOM C - CZĘŚĆ TECHNICZNA - DROGOWA			
Układ arkuszy			
Nr arkusza: 2017/001	Data wydania: 2019-05	Skala: 1:25 000	Nr str.: 1



Układ arkuszy – Chełmiec, Nowy Sącz

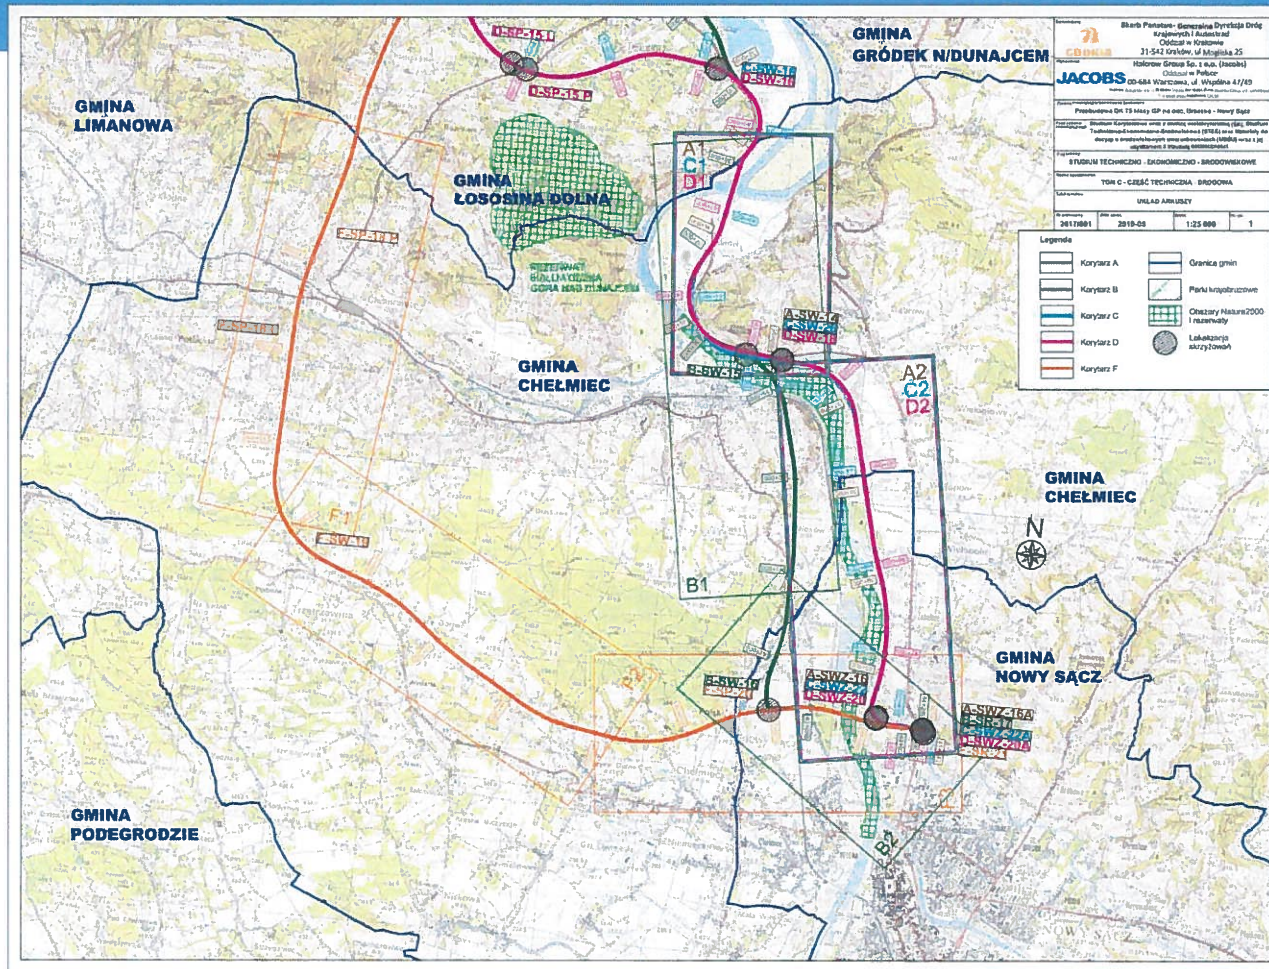

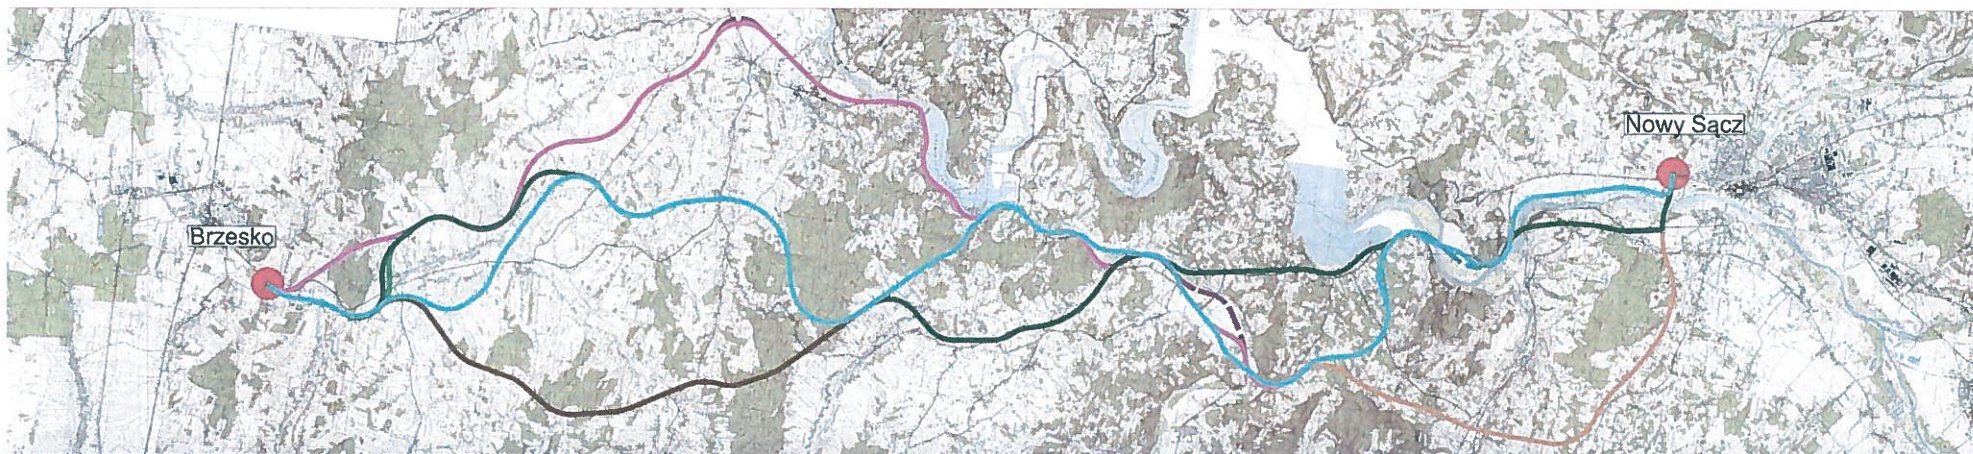

Plany sytuacyjne - spotkania informacyjne


Przebieg przez teren Gminy



JACOBS

www.jacobs.com | worldwide

**Wszystkie prezentowane materiały – legenda,
układ arkuszy, rysunki i ankieta
dostępne są w zakładce Mapy
na stronie www.dk75.pl**

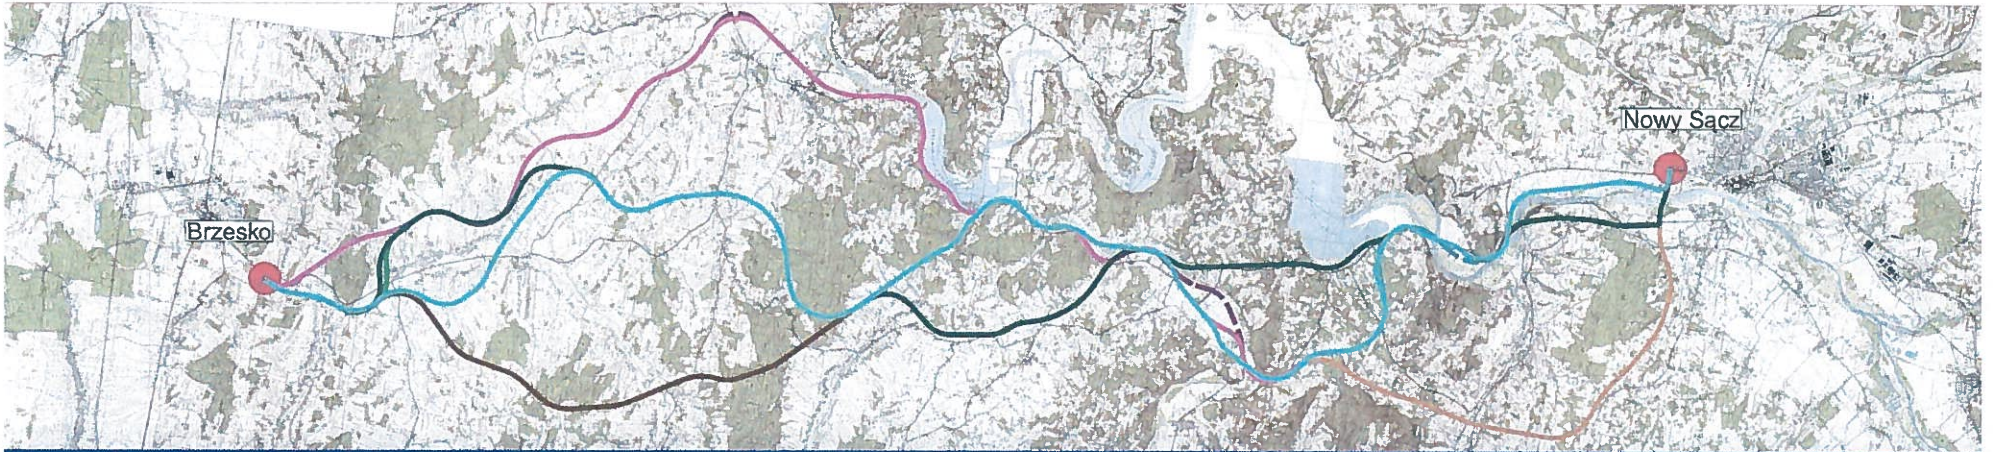

Kontakt



JACOBS

www.jacobs.com | worldwide

Wykonawca:



Podmiot wykonujący opracowanie:

Halcrow Group Sp. z o.o.

Oddział w Polsce,

ul Wspólna 47/49

00 – 684 Warszawa

Tel. 22 163 65 02

Fax. 22 163 65 99

e-mail: dk75@jacobs.com

The logo for JACOBS, featuring the word "JACOBS" in a bold, blue, sans-serif font with a registered trademark symbol.

Dziękuję za uwagę

© Copyright Jacobs

June 15, 2019

JACOBS[®]

www.jacobs.com | worldwide